


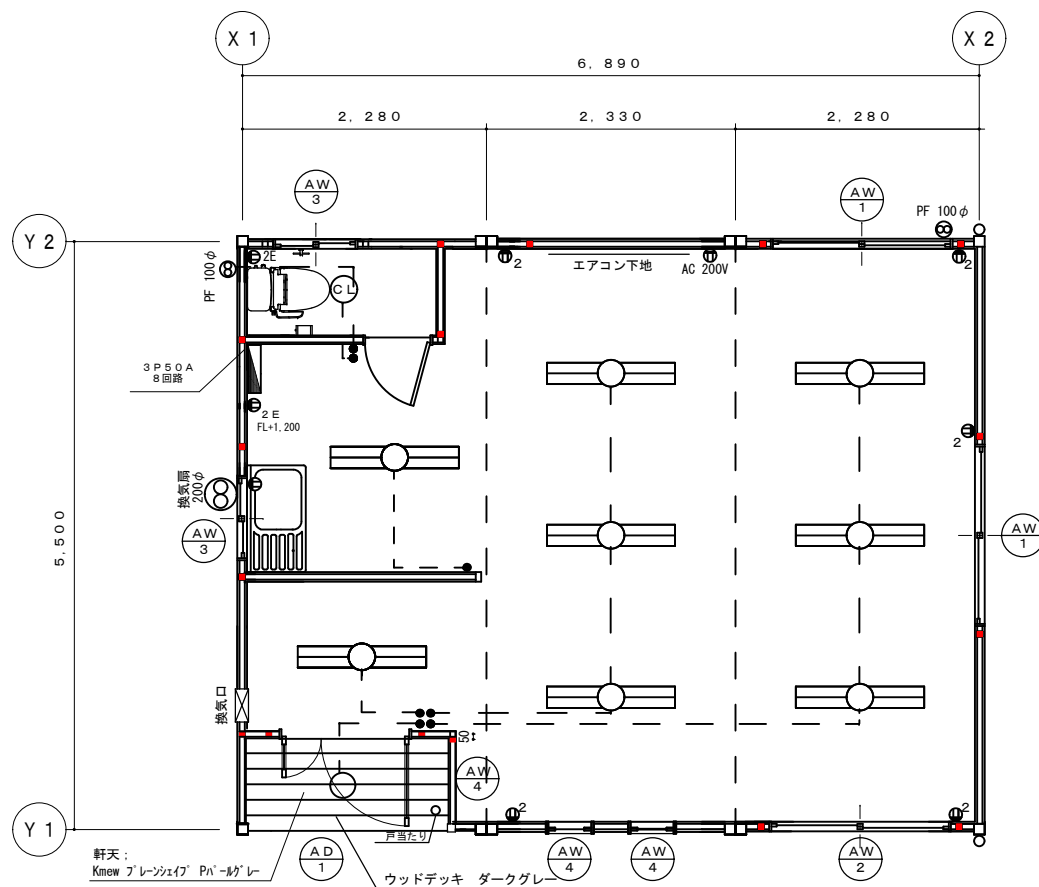


平面図 S=1/50

※現状と相違がある場合、現状優先とさせていただきます。


図面管理	**	**	承認	検閲	検閲	製図	工事名称	型式	作成日	図面番号
							関東第一B 共通展示品 61期 第一回 (グレースエイ)	SH-H56型3連棟平屋 図面名称 仕上表・平面図	2024/6/25 縮尺 1/50	




【神奈川営業所】

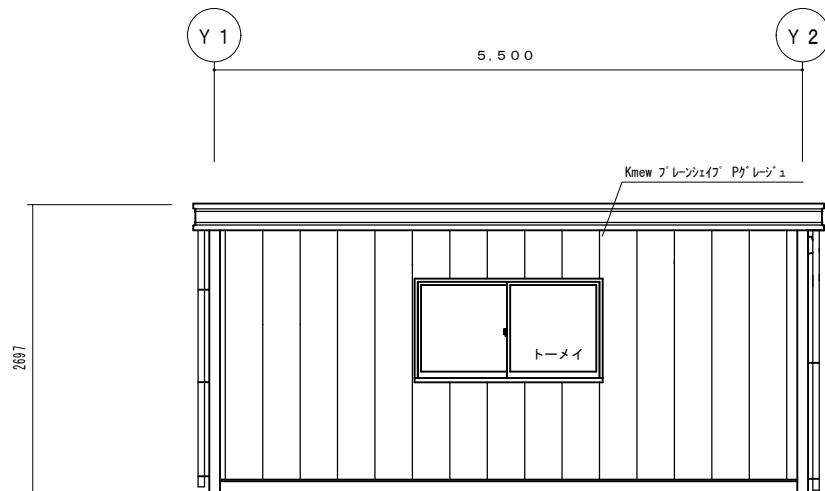


X 2 - 立面図 S=1/50

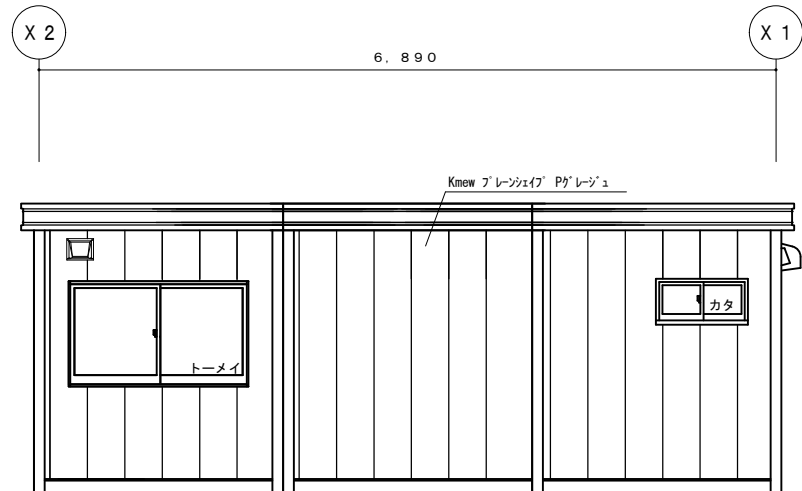

Y 2 - 立面図 S=1/50

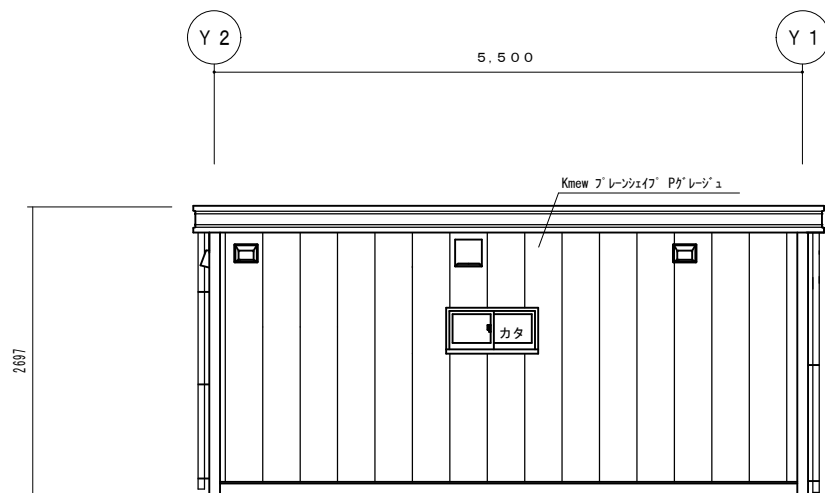

X 1 - 立面図 S=1/50

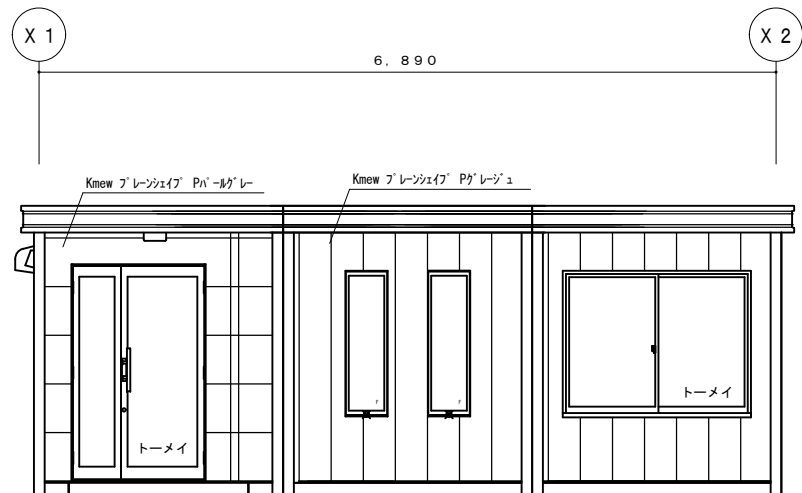

Y 1 - 立面図 S=1/50

※現状と相違がある場合、現状優先とさせていただきます。

1	**	**	承認	検図	検図	製図	 【神奈川営業所】	工事名称	型 式	作成日	図面番号 56*****
2								関東第一B 共通展示品	SH-H56型3連棟平屋	2024/6/25	
3								(グレシエイ)	図面名称 立面図	縮 尺 1/50	