



計画図

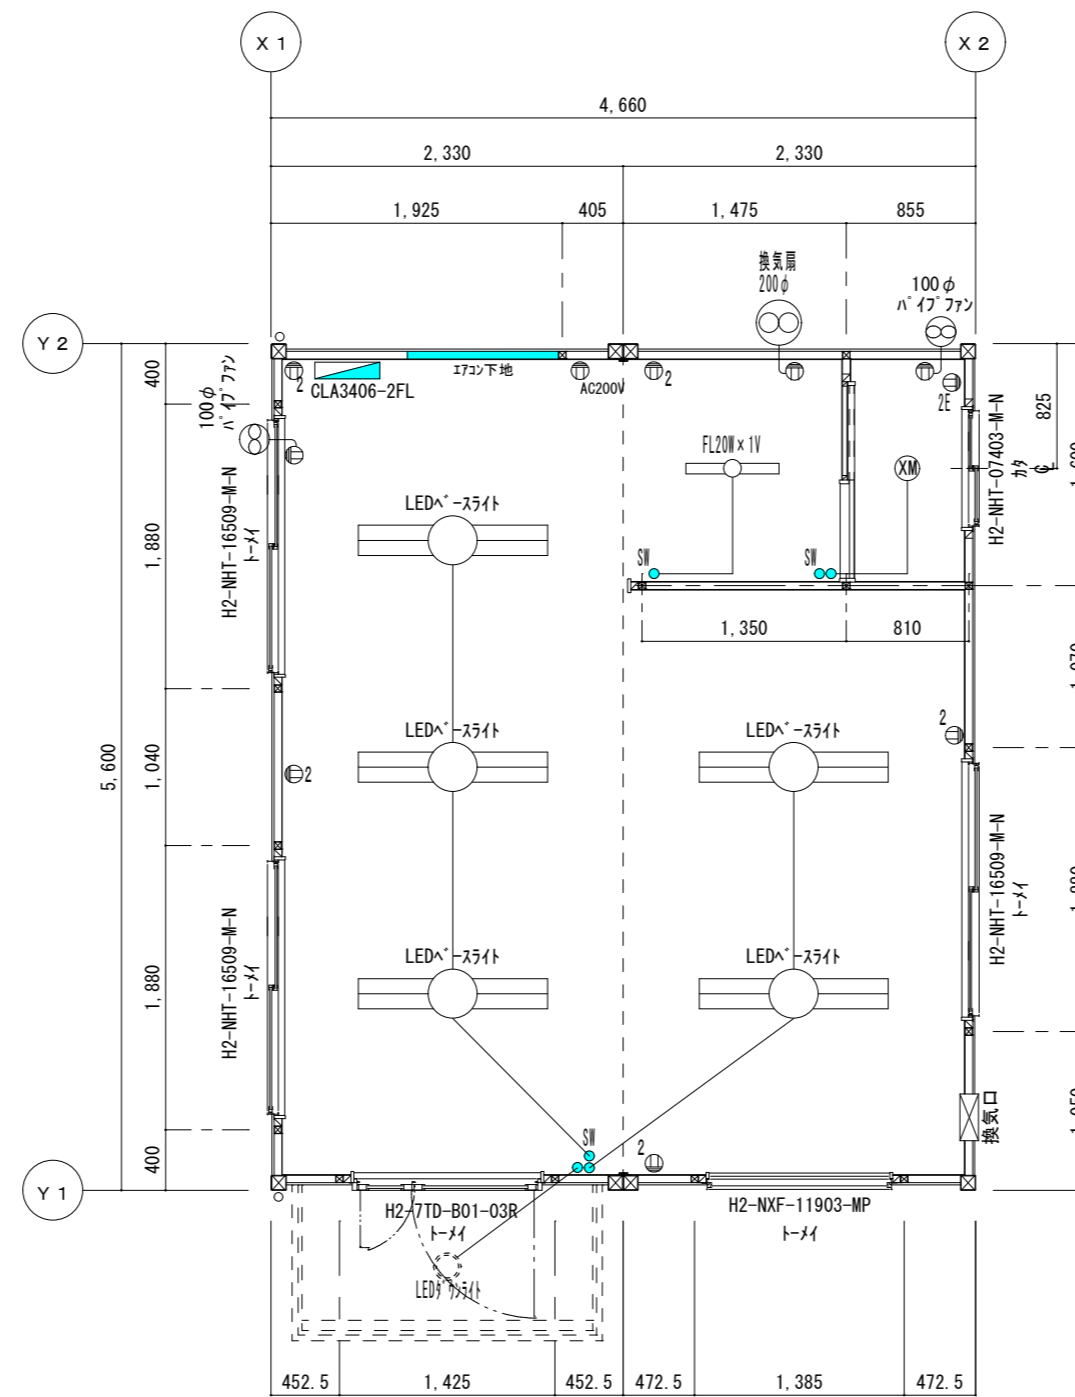


平面図 S=1/50

訂 正 履 歴	1	**	**	営業	工事	承認	検図	製図	 【佐賀出張所】	工事名称	型式	作成日	図面番号
	2					中垣		中垣		佐賀出張所 SH-H56型2連棟(1口-オカ)	SH-H56型 2連棟平屋	2021/05/25	A0*-49-00**-03 J*****
	3									図面名称	縮尺	1/50	
									平面図				


計画図

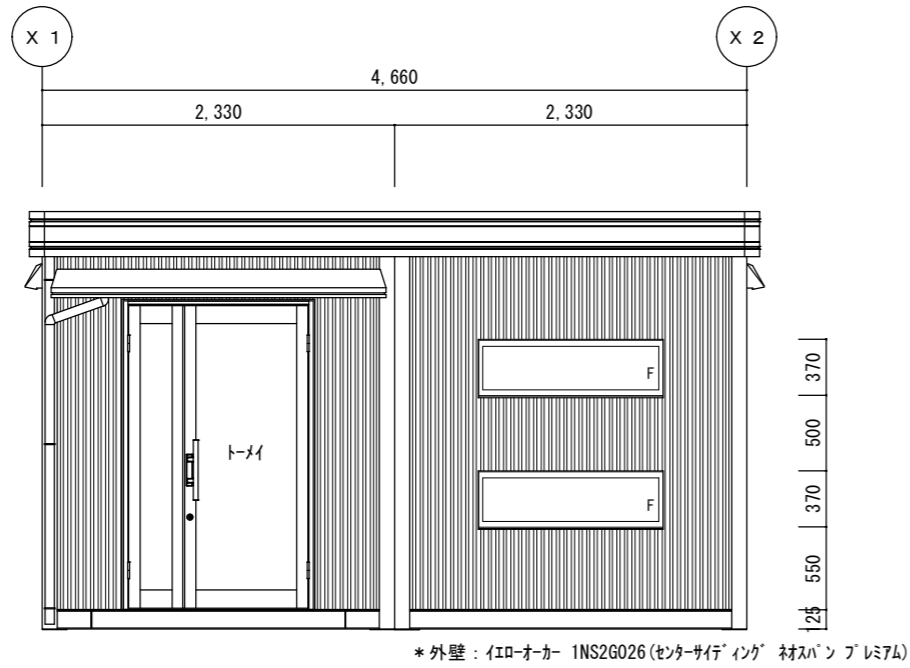


Y 1 立面図 S=1/50

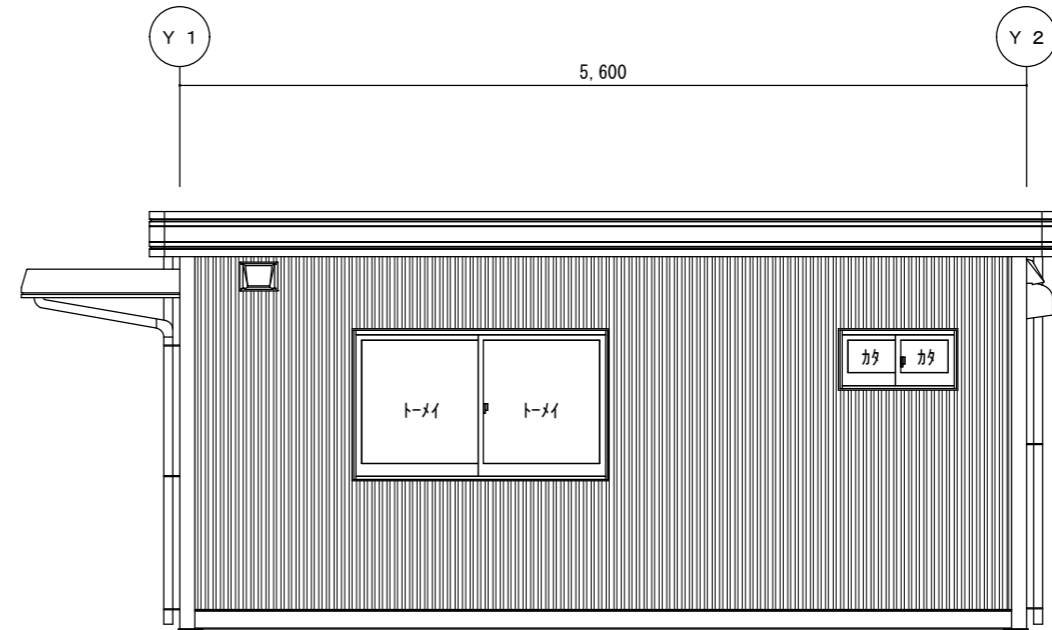

X 2 立面図 S=1/50

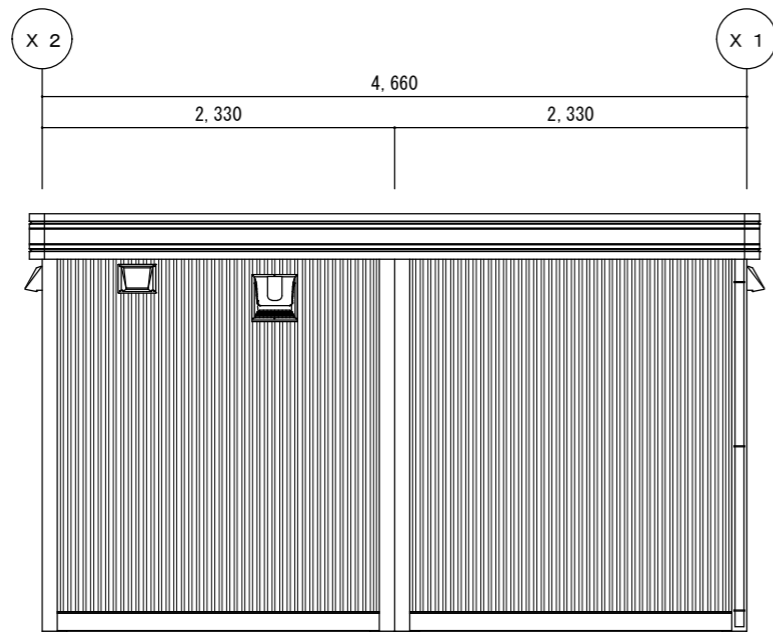

Y 2 立面図 S=1/50

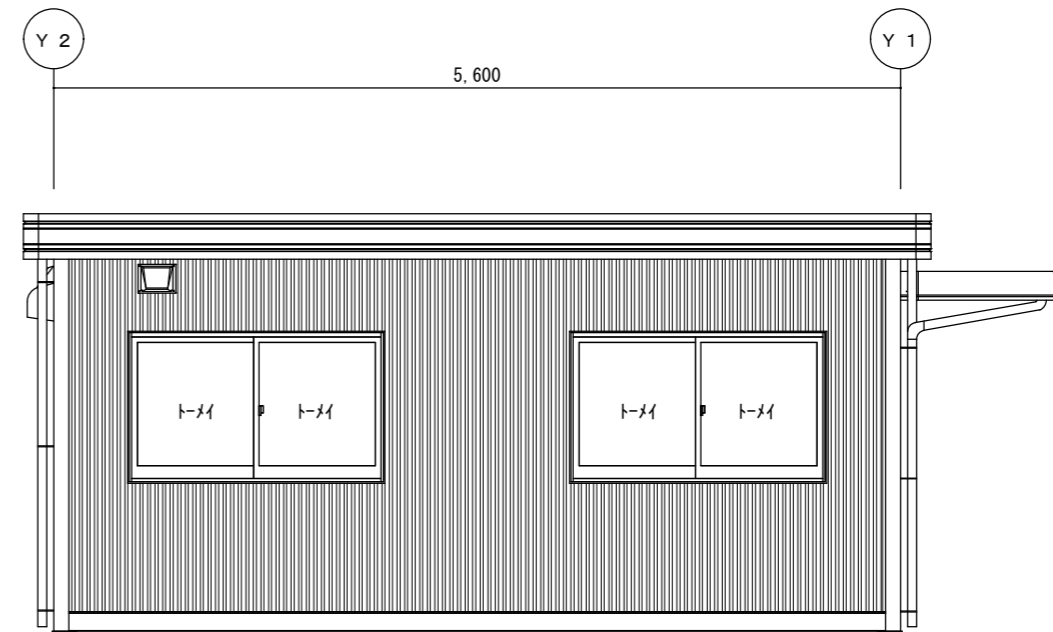

X 1 立面図 S=1/50

訂 正 履 歴	1	**	**	営業	工事	承認	検図	製図	工事名称	型式	作成日	図面番号
	2					中垣		中垣	佐賀出張所 SH-H56型2連棟(イロ-オカ-)	SH-H56型 2連棟平屋	2021/05/25	A0*-49-00**-03
	3									図面名称	縮尺	J*****
									立面図	1/50		