



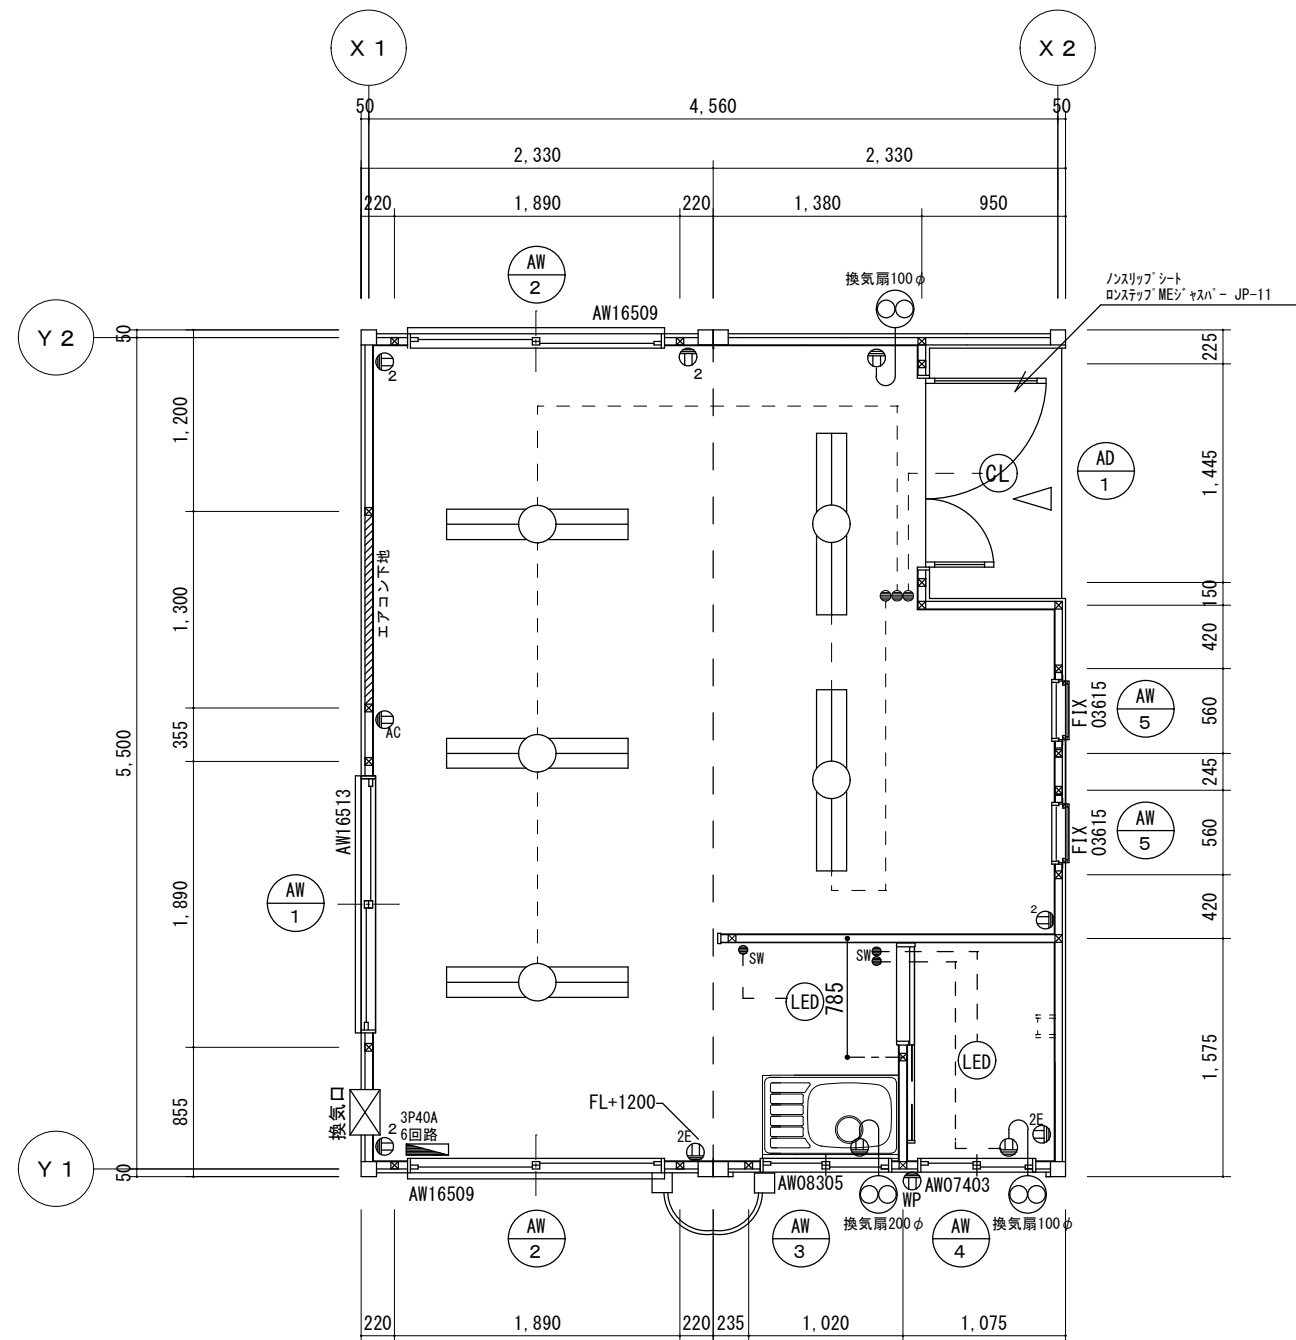


平面図 S = 1 / 5 0

1		承認	検図	検図	製図	大関		工事名称 東北ブロック 共通展示品	型式 SH-H56型 2連棟 特注	作成日 2024/07/03	図面番号
	2										
	3							図面名称 仕上表・平面図	縮尺 1/50		

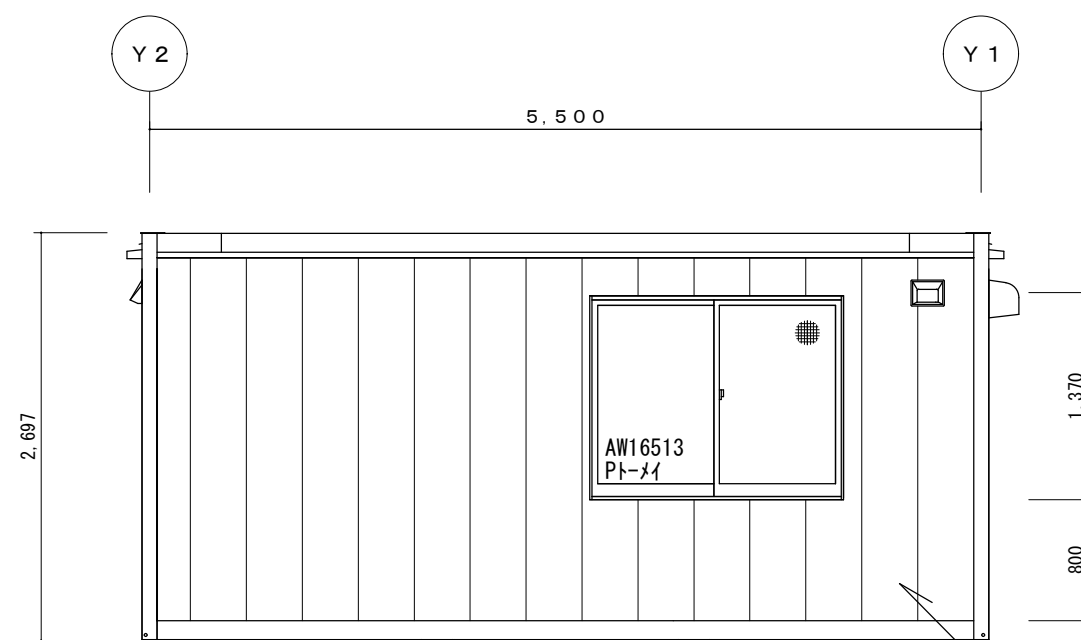

X 1 立面図 S = 1 / 5 0

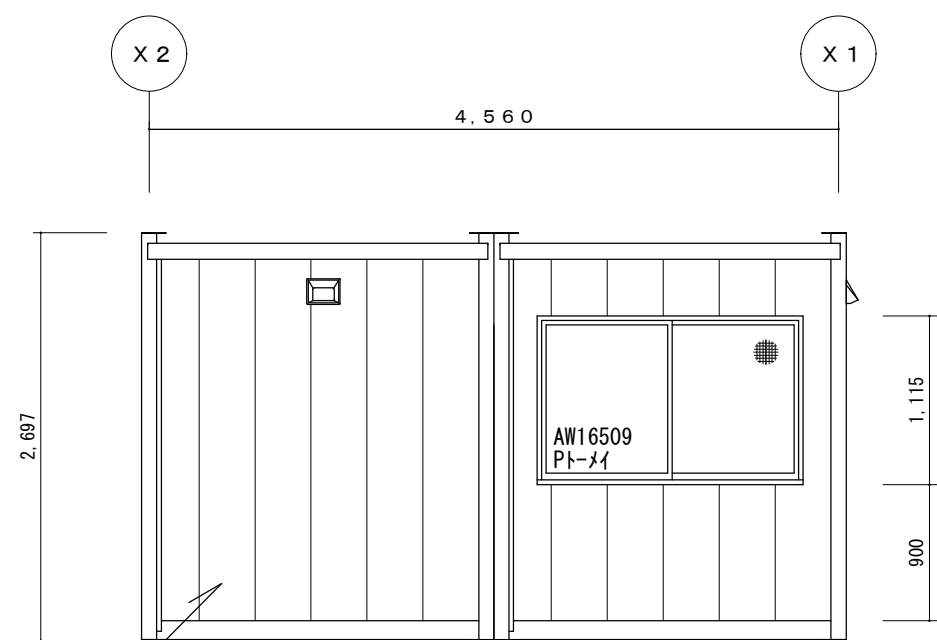


Y 2 立面図 S = 1 / 5 0



ATC : フレッシュウッド II SF フレッシュベージ ユF+
(横張 : WEDHM0103)

X 2 立面図 S = 1 / 5 0

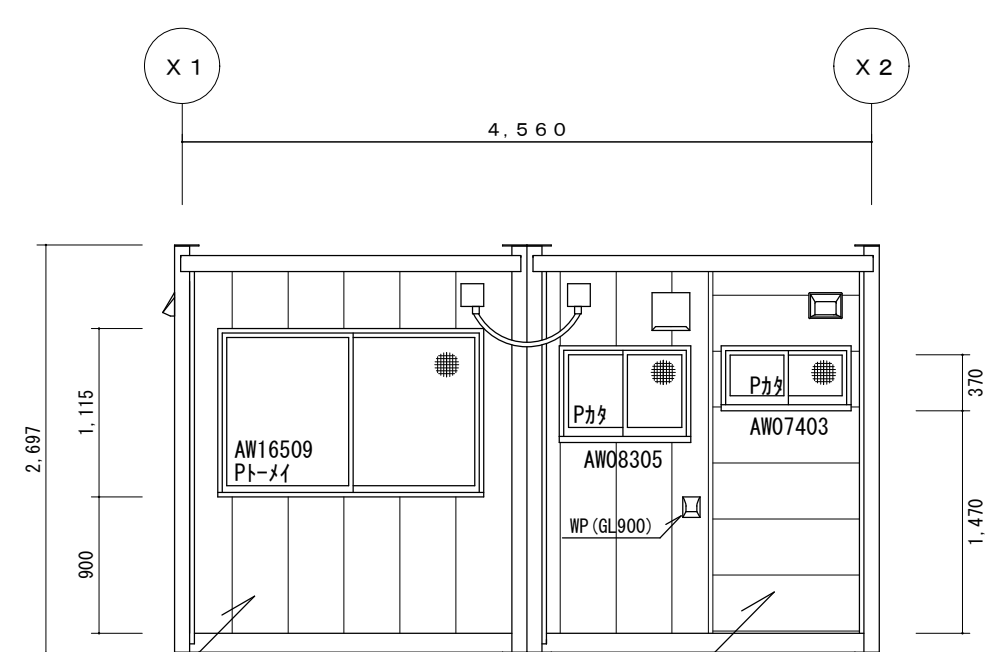

ATC : フレッシュウッド II SF フレッシュベージ ユF+
(横張 : WEDHM0103)

Y 1 立面図 S = 1 / 5 0

1		承認	検図	検図	製図	大関		工事名称	東北ブロック 共通展示品	型 式	SH-H56型 2連棟 特注	作成日	2024/07/03	図面番号
	2								図面名称	立面図	縮 尺	1/50		
	3													