
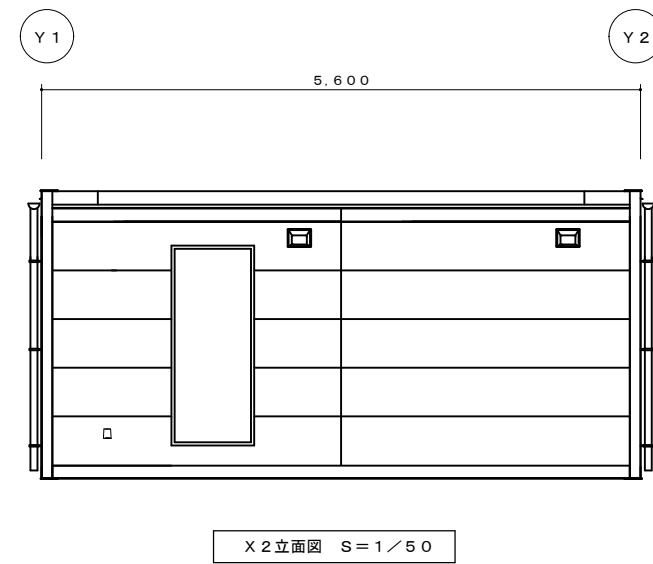
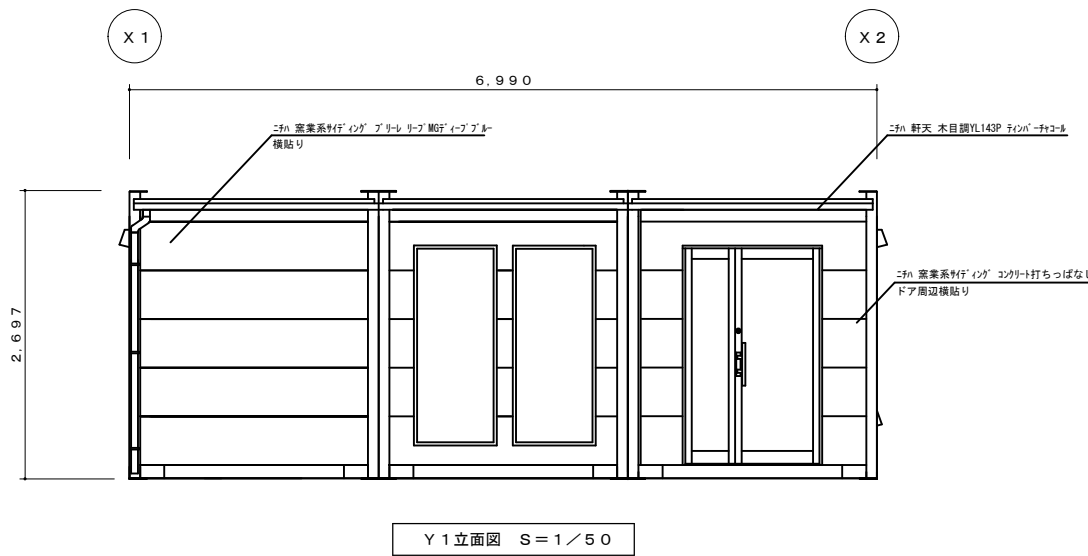
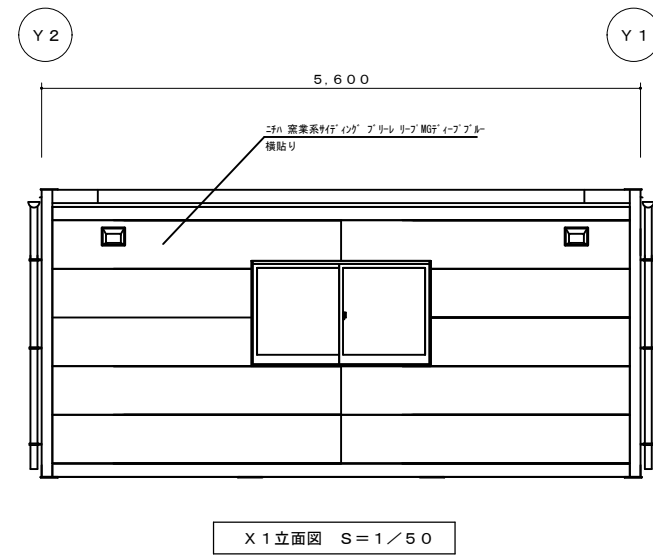


平面図 S = 1 / 50

06/06/17	**	承認	検図	検図	製図	大森 NAGATA 【春日部展示場】	工事名称	61期11月関東第一ブロック共通展示品	型式	SH-H56型 3連棟 平屋	作成日	2024/11/22	図面番号
								ボラリス	図面名称	平面図・仕上表	縮尺	1/50	

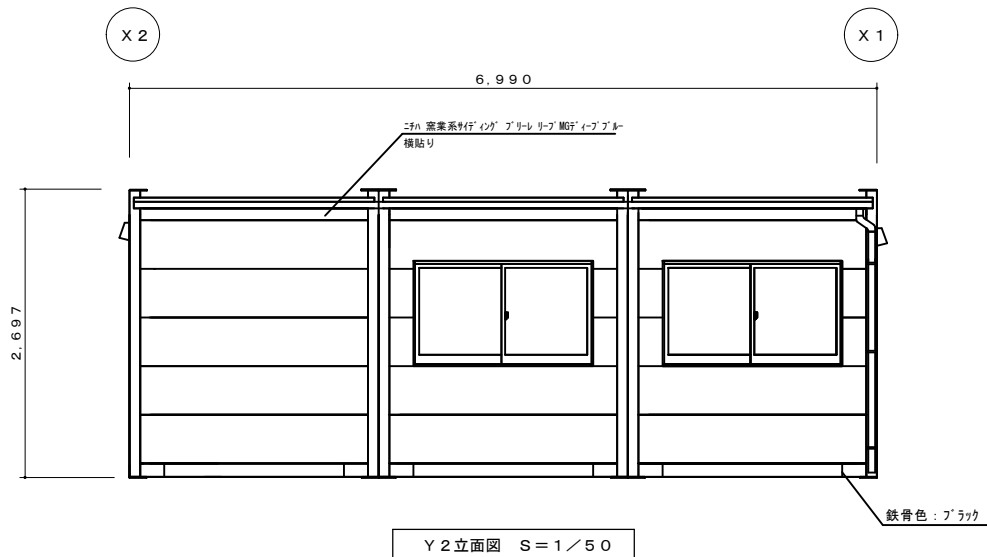

訂 正 表	1	06/06/17	**	承認	検図	検図	製図	大森	 【春日部展示場】	工事名称	型式	作成日	図面番号
	2									61期11月関東第一ブロック共通展示品	SH-H56型 3連棟 平屋	2024/11/22	
3										ポラリス	図面名称	縮尺	
											平面図・仕上表	1/50	