




平面図

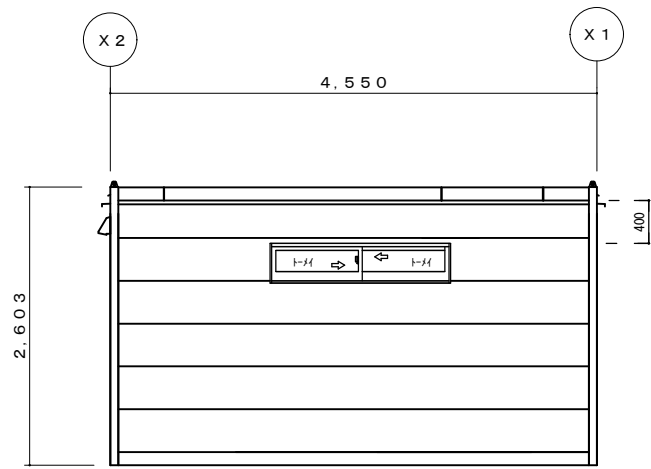


Y2 立面図

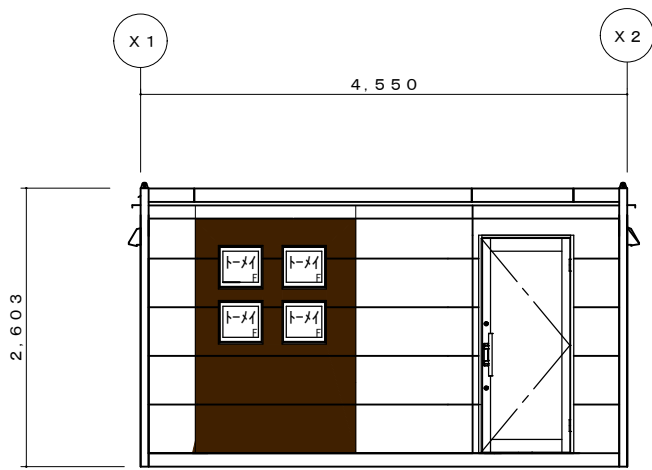

Y1 立面図

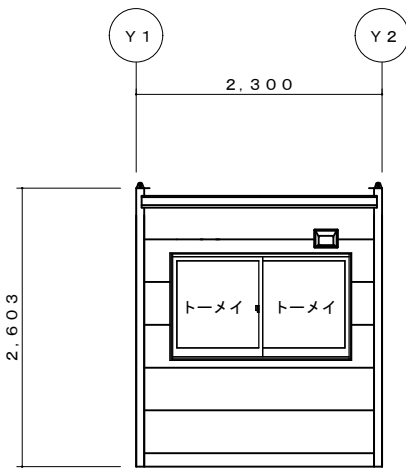

X2 立面図

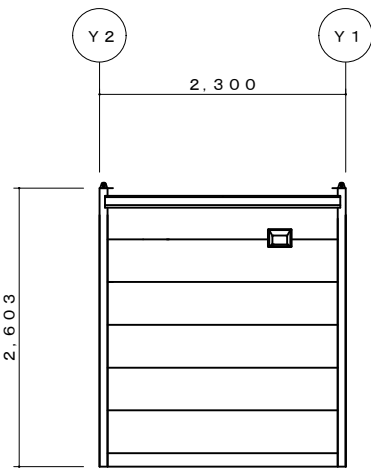

X1 立面図

1 2 3	**	**	営業	工事	承認	検図	製図	 【 旭川営業所 】	工事名称	型式	作成日	図面番号 縮尺 1/50
				*		*	伊藤		北海道ブロック共通展示品	SH-H3型	2024/10/17	
									SH-H3型: シュトラ	図面名称 平面・立面図		