

平面図 S = 1 / 50

1	**	**
2		
3		

営業	工事	承認	検査	製図
富野		折笠	折笠	富野

**NAGANAWA**  
株式会社 ナガワ

[三重営業所]

工事名称  
三重・津島展示場展示品



型 式  
SH-H56型2連棟 1階建て

作成日  
2022/12/01

図面番号  
展示品  
意匠 01

図面名称  
平面図

縮 尺  
1/50

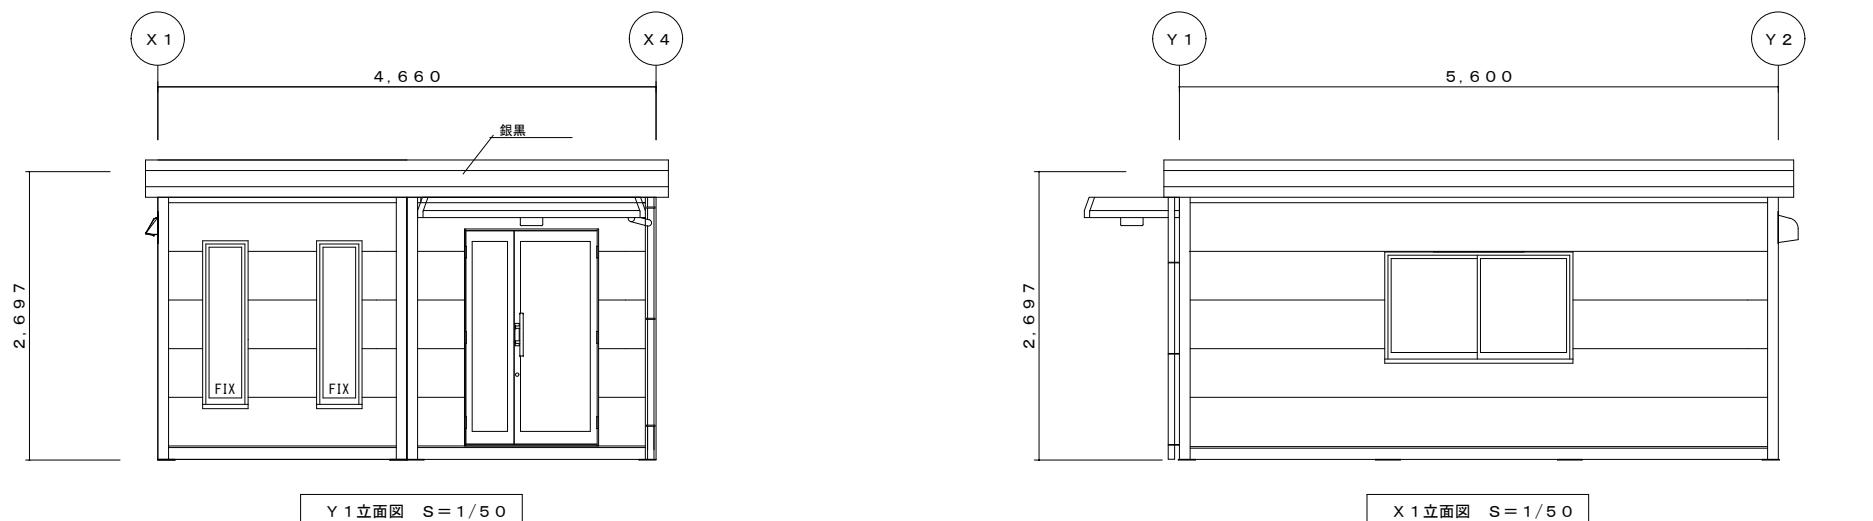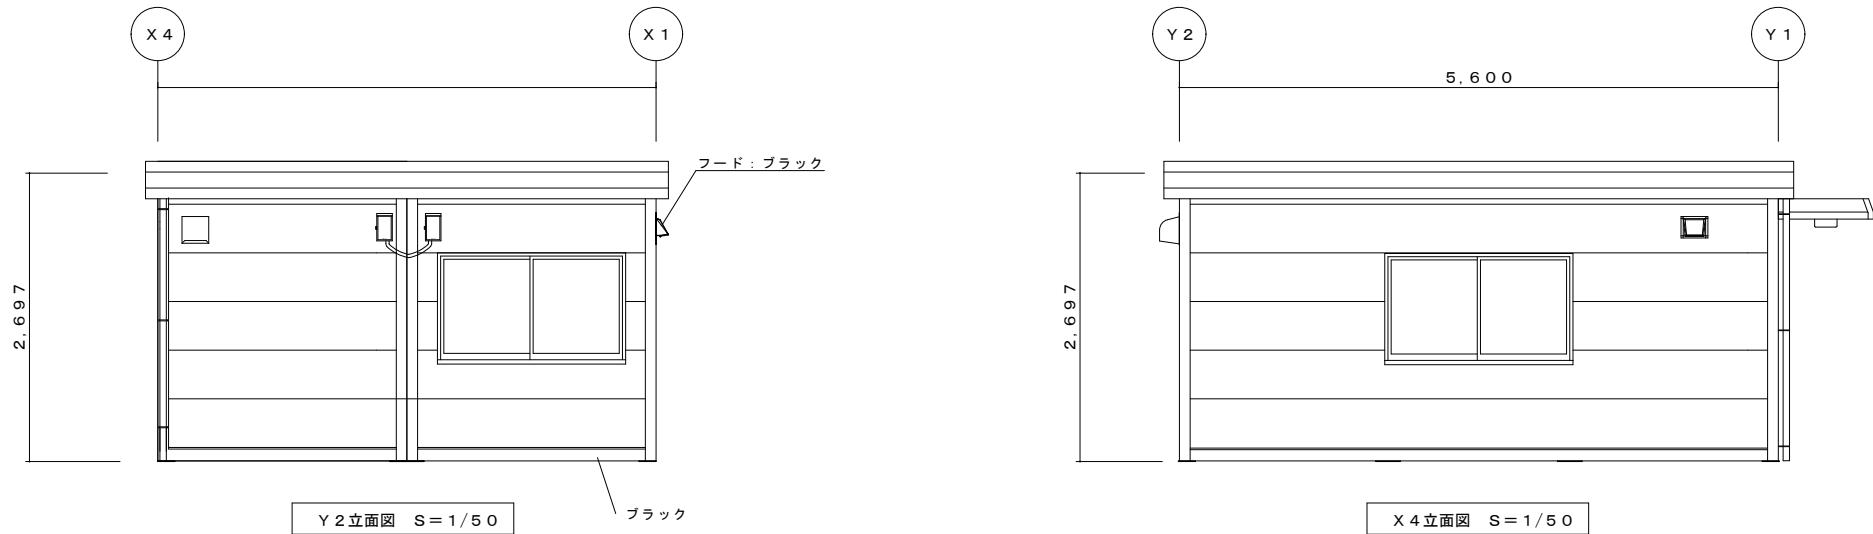

訂	**	**	當業	工事	承認	検査	製図
1							
2							
3							

NAGAMA  
ナガマ

【三重営業所】

工事名称 三重・津島展示場展示品	型式 SH-H56型2連棟 1階建て	作成日 2022/12/01	図面番号 展示品 意匠 02
図面名称 立面図	縮尺 1/50		