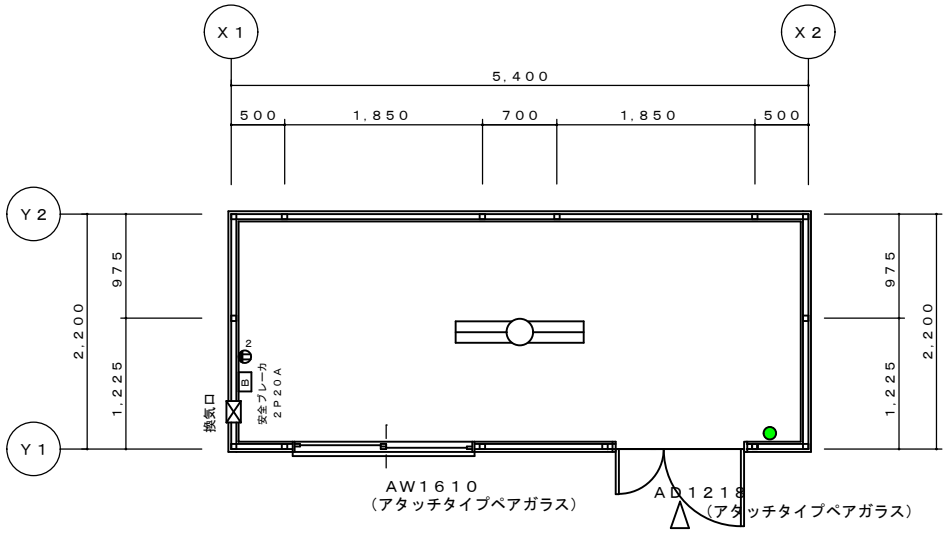

平面図　Ｓ＝１／５０

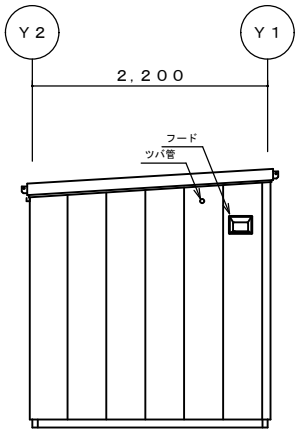

Ｘ１立面図　Ｓ＝１／５０

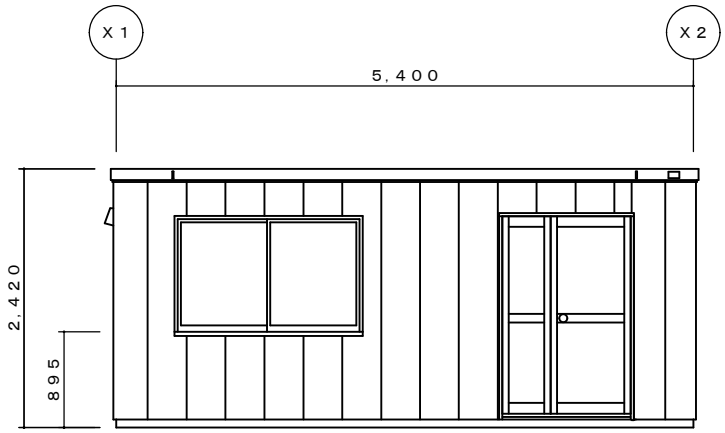

Ｙ１立面図　Ｓ＝１／５０

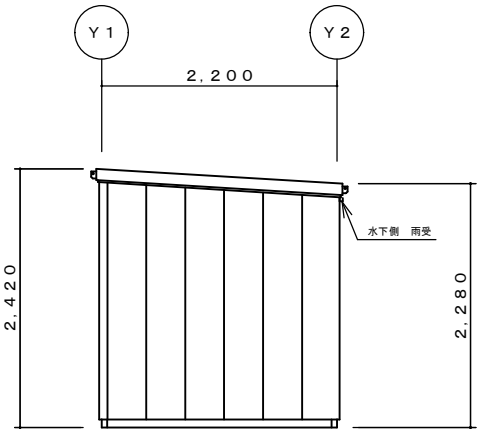

Ｘ２立面図　Ｓ＝１／５０

訂正履歴			承認	検図	検図	製図		工事名称	型式	作成日	図面番号
1	**	**					株式会社ナガワ【＊＊営業所】	北海道ブロック展示品　ﾌﾟﾚﾐｱﾑｴｺ　E38型ﾌﾞﾗｯｸ	ＳＨ－Ｅ３８型　ドアタイプ	****/**/**	
2					＊＊	＊＊			図面名称 平面図・立面図	縮尺 1/50	
3											