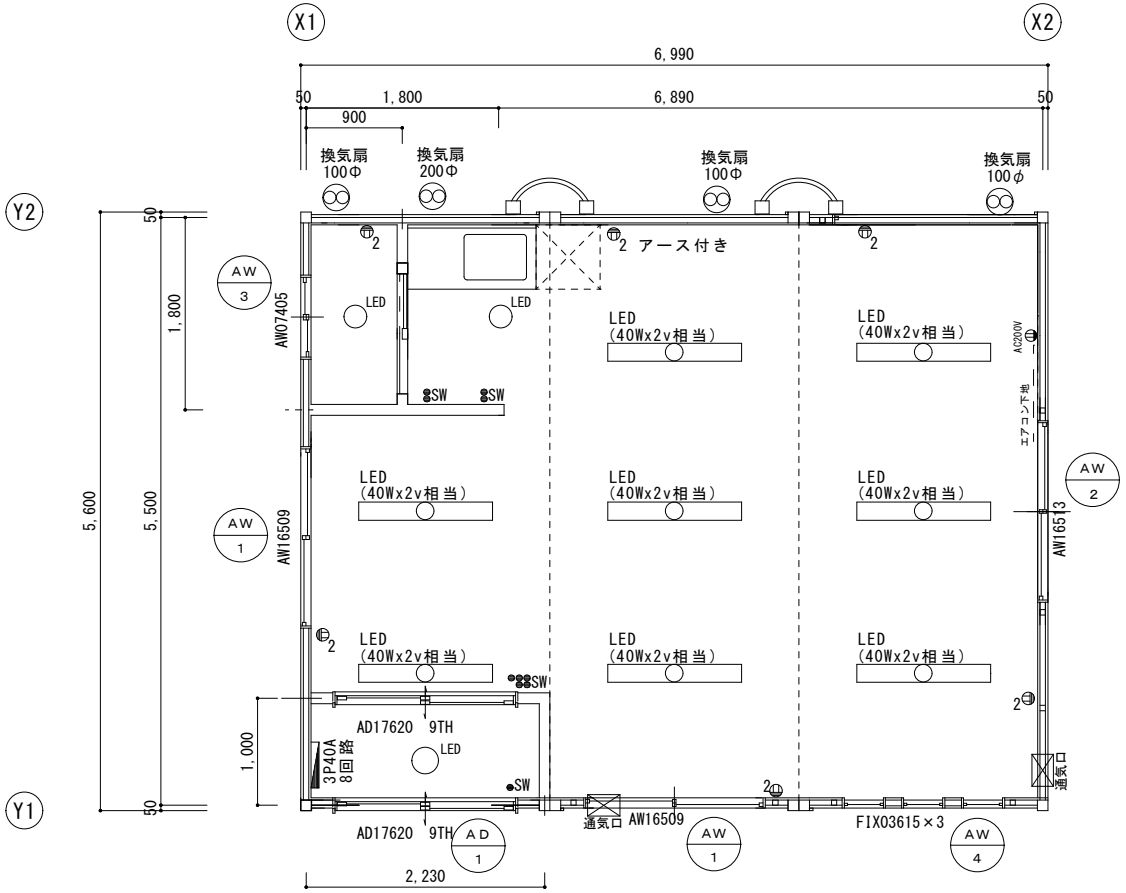

平面図　S＝1/50

訂正履歴				承認	検図	検図	製図		工事名称	型式	作成日	図面番号
	1	**	**				木村奏	株式会社ナガワ【青森営業所】	新青森展示品・秋田展示品・盛岡展示品	SH-H56型　3連棟	2024/02/26	**
	2									図面名称	縮尺	
	3									平面図・仕上表	1/50	

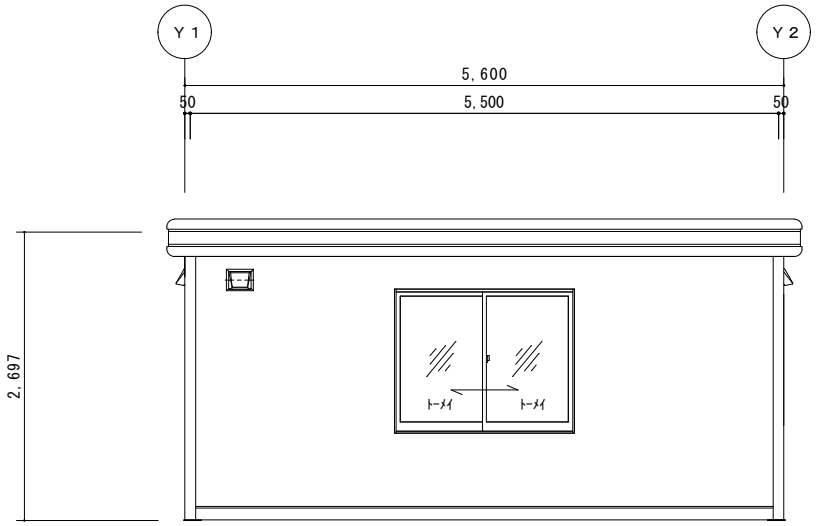

X2 -立面図　S＝1／50

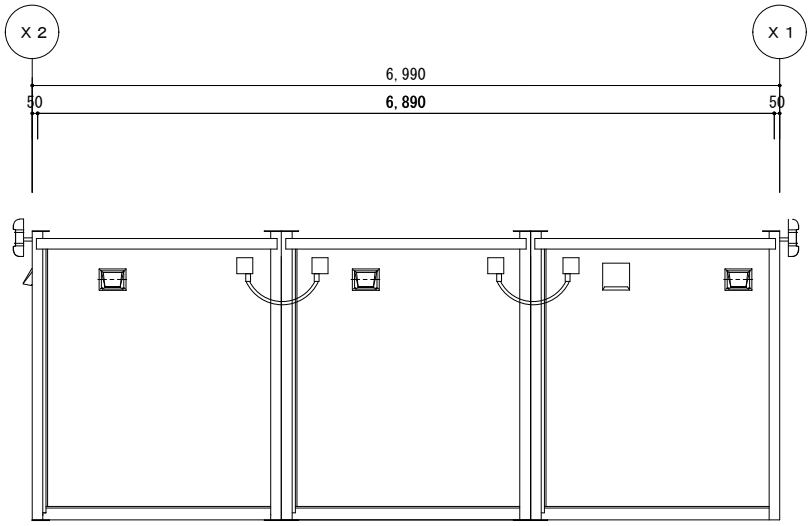

Y2 -立面図　S＝1／50

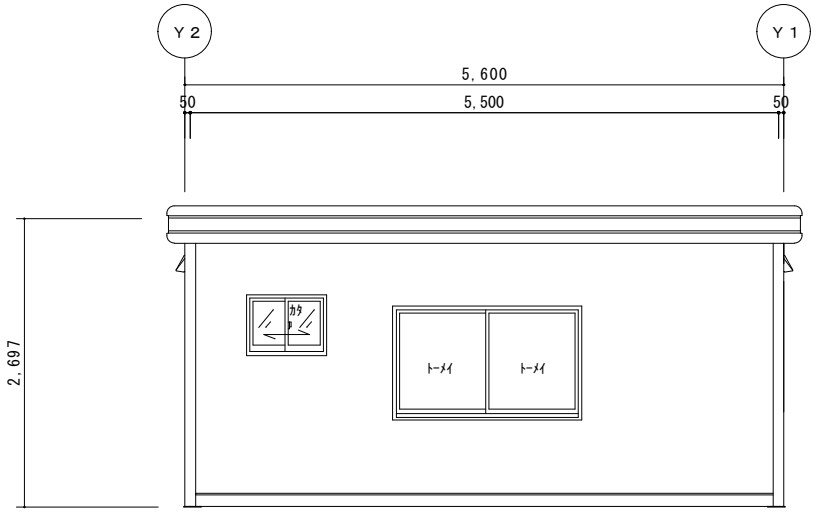

X1 -立面図　S＝1／50

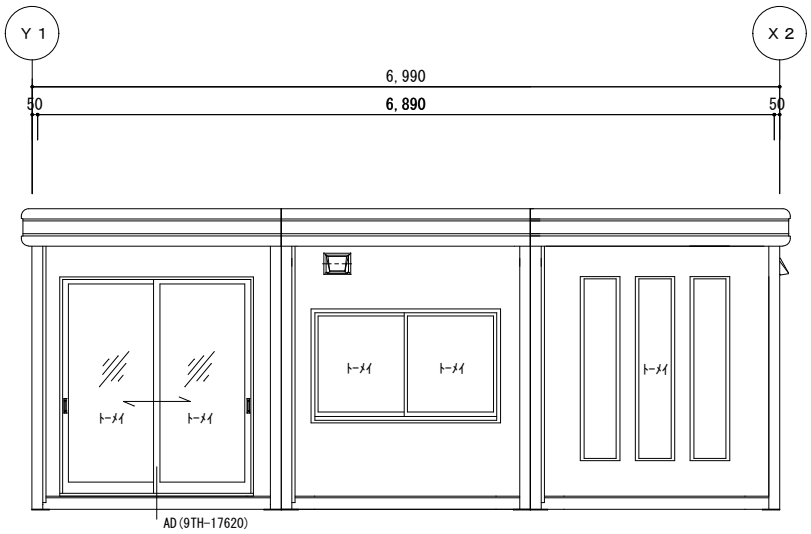

Y1 -立面図　S＝1／50

訂正履歴			承認	検図	検図	製図		工事名称	型式	作成日	図面番号
1	**	**				木村	株式会社ナガワ【青森営業所】	新青森展示品・秋田展示品・盛岡展示品	ＳＨ-Ｈ５６型　３連棟	2024/02/26	**
2									図面名称	縮尺	
3									平面図・仕上表	1/50	