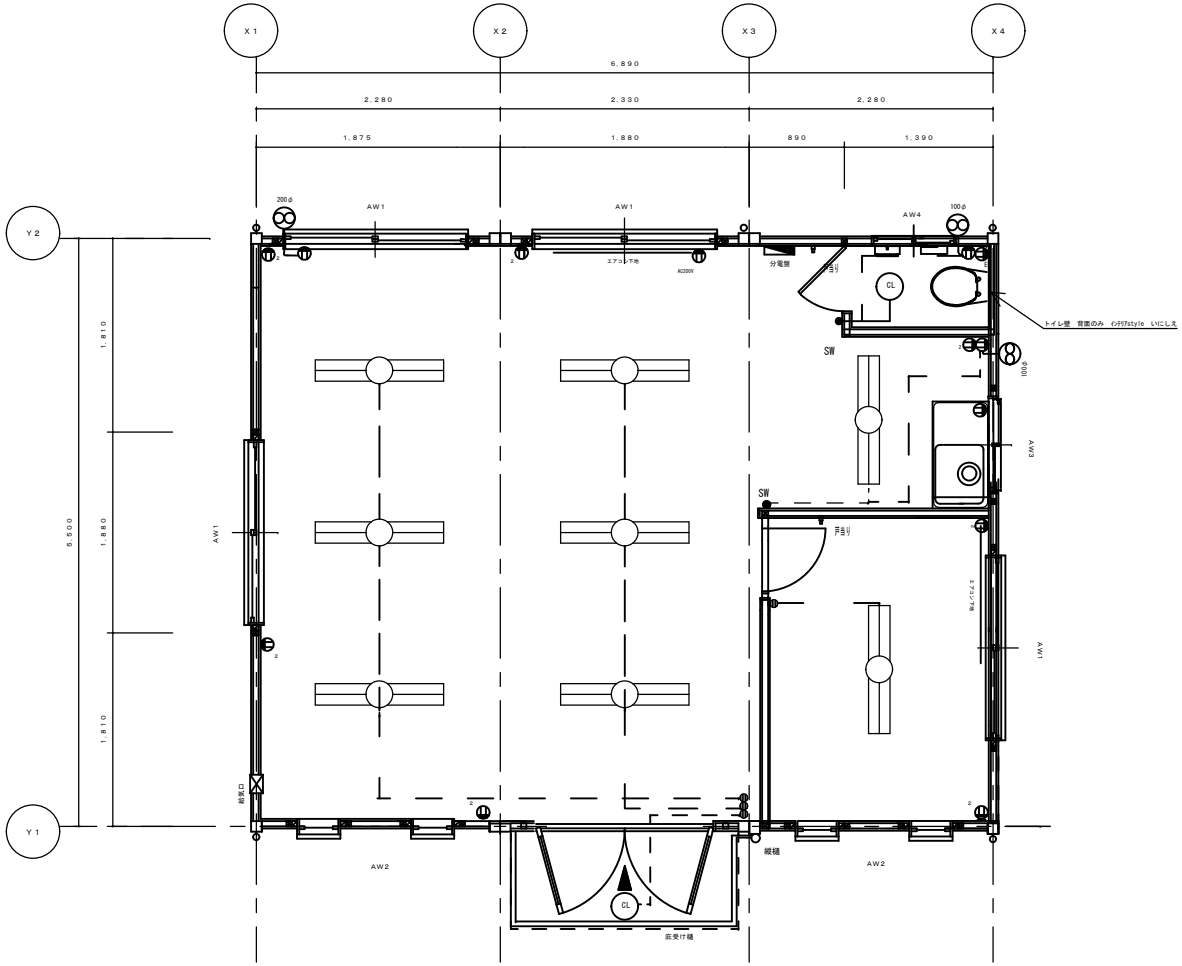

平　面　図　S＝1／50

修正内容	1	**	**	営業	工事	承認	検図	製図	株式会社ナガワ
	2			吉村	**	後竹	**	吉村	
	3								

【岐南展示場】

工事名称	岐南展示場　展示品	型　式	特注Ｈ５６型３連棟（Napoli～metal～）
作成日	2025/2/7	図面名称	平面図・立面図
縮　尺	1/50	図面番号	

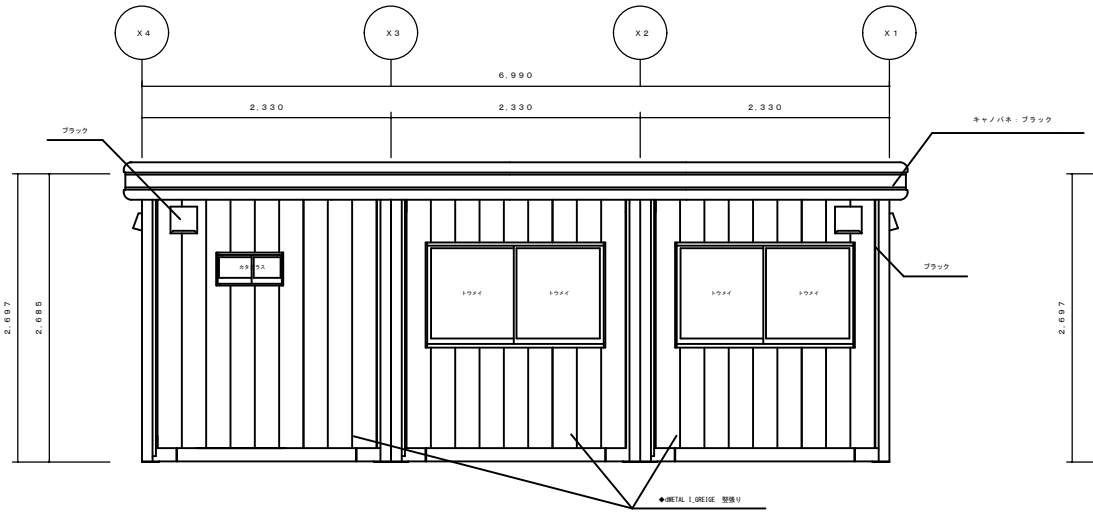

Y２立面図　S＝1/50

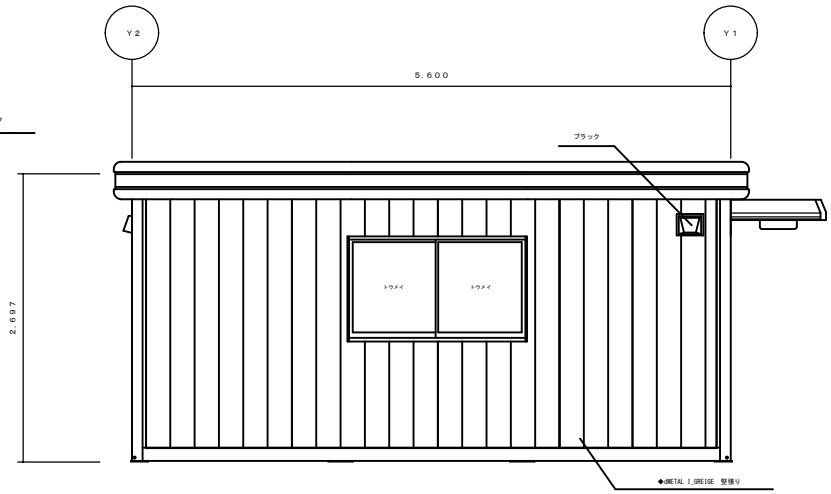

Ｘ１立面図　S＝1/50

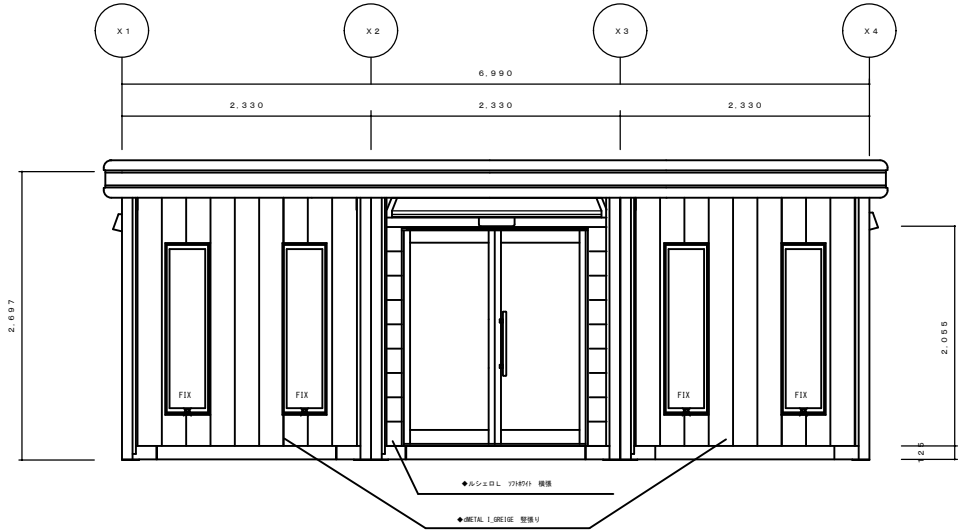

Y１立面図　S＝1/50

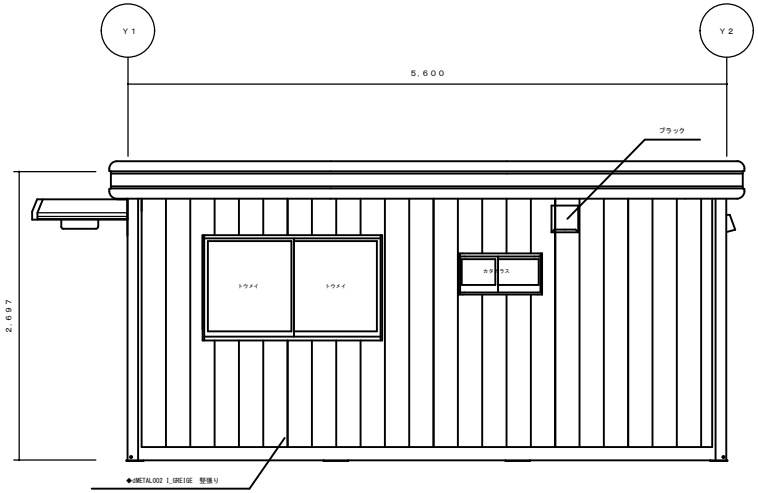

Ｘ４立面図　S＝1/50

2025/2/7	1	**	**	営業	工事	承認	検図	製図	工事名称 岐南展示場　展示品
	2			吉村	**	佐竹	**	吉村	仕様 特注Ｈ５６型３連棟（Napoli～metal～）
	3								図面名称 平面図・立面図

株式会社ナガワ　【岐南展示場】

作成日 2025/2/7

縮尺 1/50

図面番号