チェリーブラウン

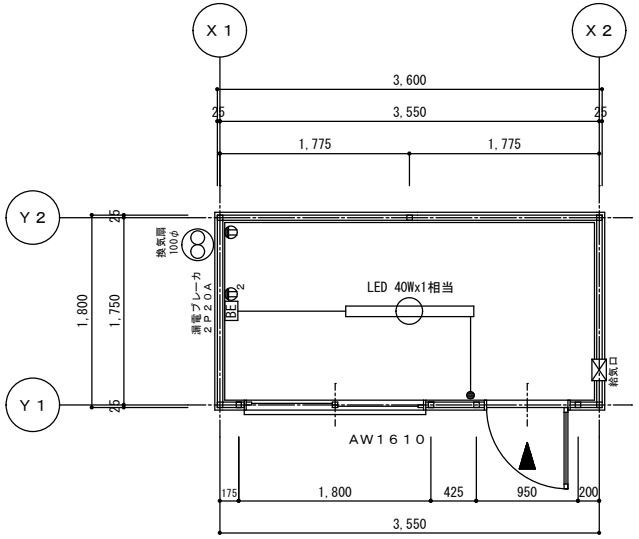

平面図　Ｓ＝１／５０

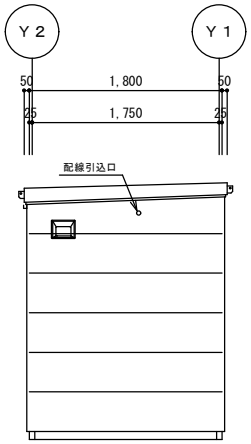

Ｘ１－立面図　Ｓ＝１／５０

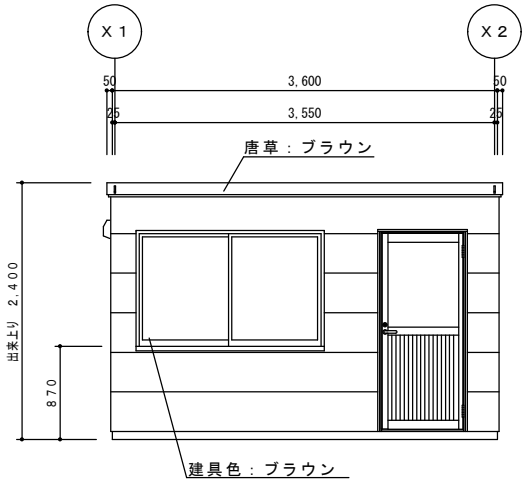

Ｙ１－立面図　Ｓ＝１／５０

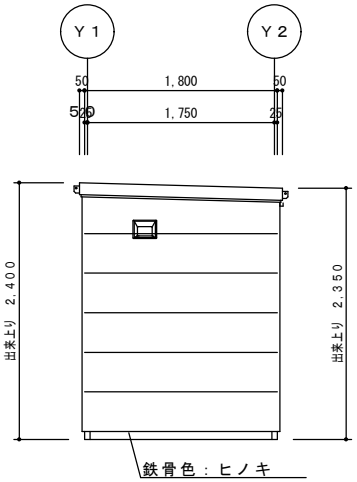

Ｘ２－立面図　Ｓ＝１／５０

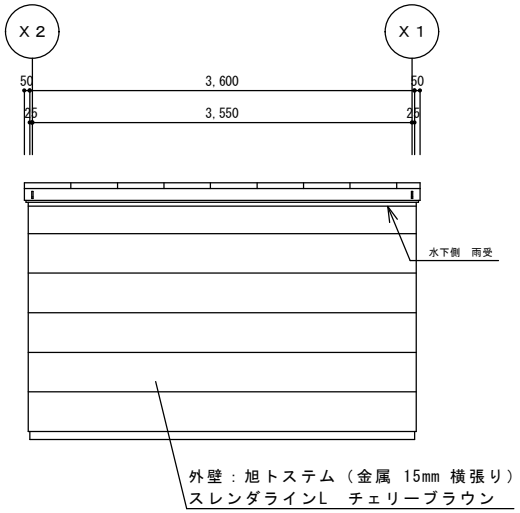

Ｙ２－立面図　Ｓ＝１／５０

訂正履歴			営業	工事	承認	検図	製図		工事名称	型式	作成日	図面番号
	1	**	**					株式会社ナガワ【モジュールベース豊田】		ＳＨ－Ｅ２０型　ドアタイプ	2024/11/11	Ｅ２０－０２－２
	2		＊＊	＊＊	＊＊	折笠	折笠			図面名称 平面図・立面図	縮尺 1/50	
	3											