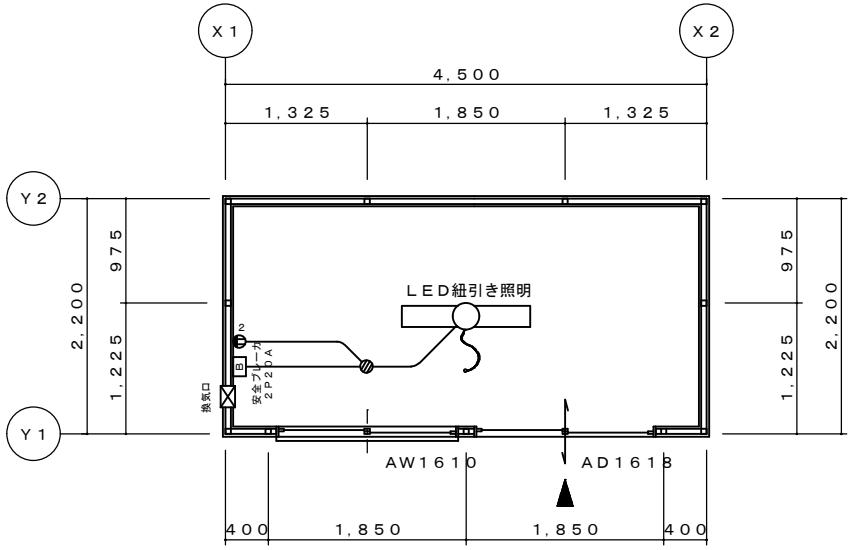

平面図　Ｓ＝１／５０

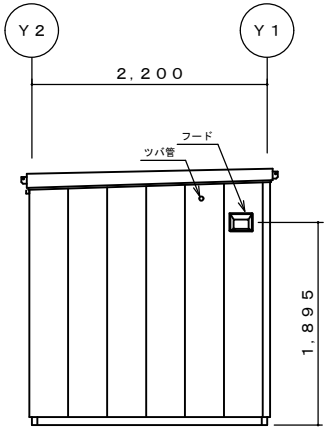

Ｘ１立面図　Ｓ＝１／５０

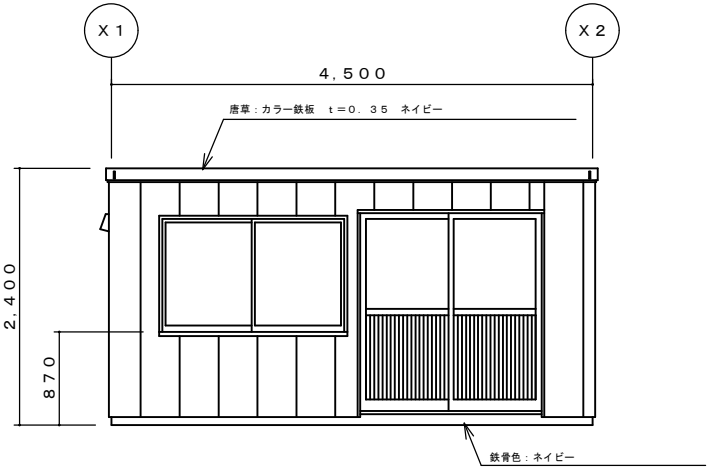

Ｙ１立面図　Ｓ＝１／５０

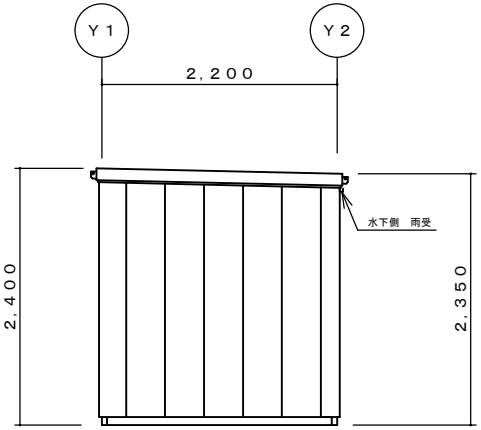

Ｘ２立面図　Ｓ＝１／５０

訂正履歴			営業	工事	承認	検図	製図		工事名称	型式	作成日	図面番号
1	**	**				平野	福永	【宮崎営業所】	南九州共通展示品	ＳＨ－Ｅ３１型　引戸タイプ	2019/11/20	意匠01
2										図面名称 仕上表・平面図・立面図	縮尺 1/50	
3												