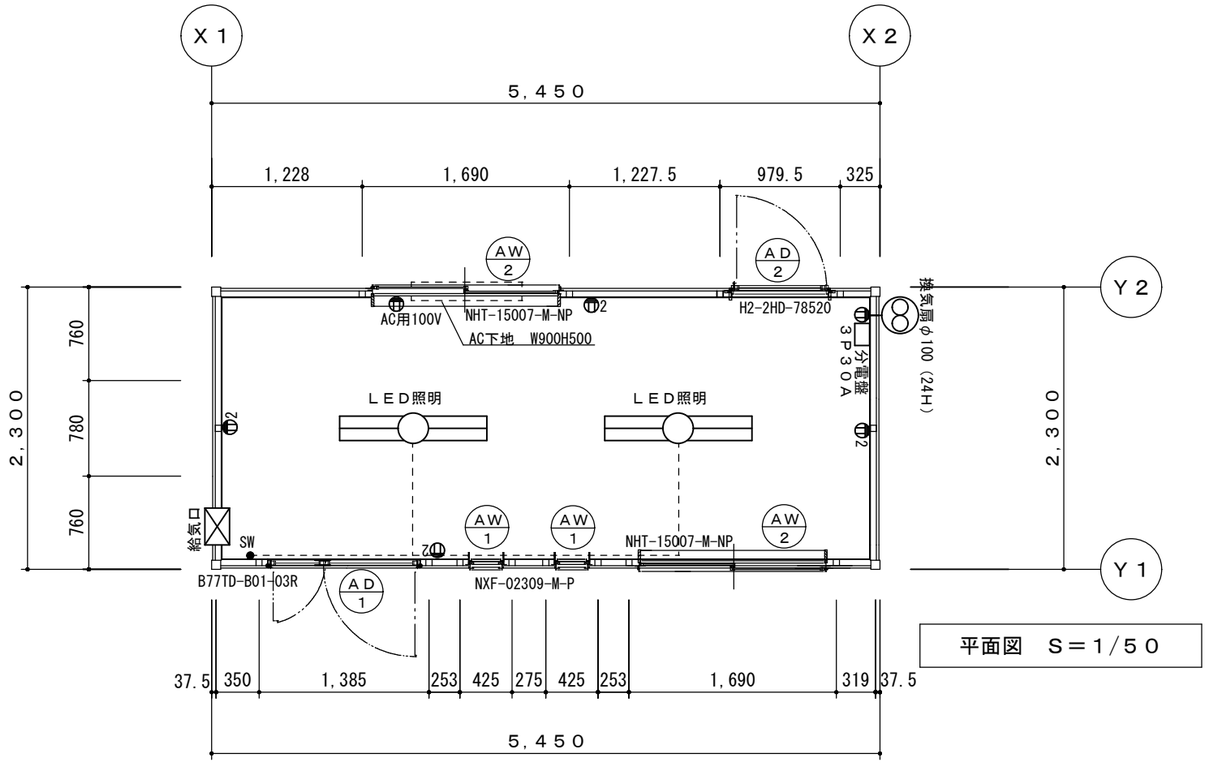

平面図　Ｓ＝１/５０

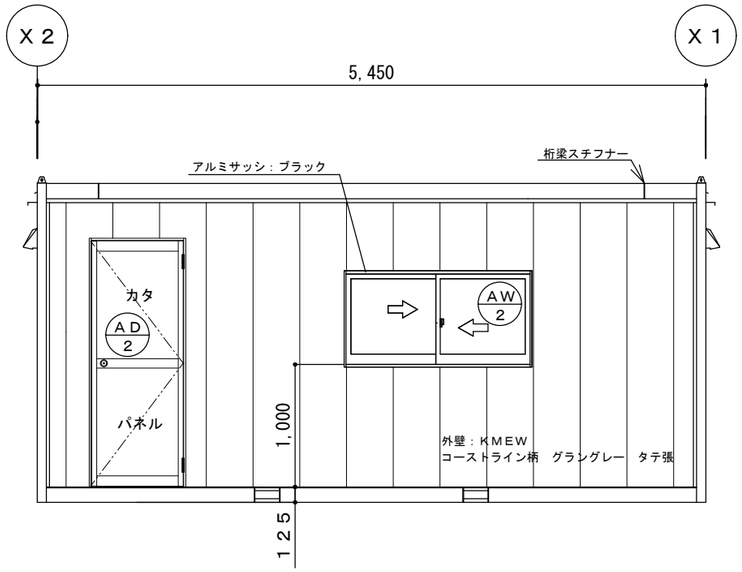

Ｙ２-立面図　Ｓ＝１/５０

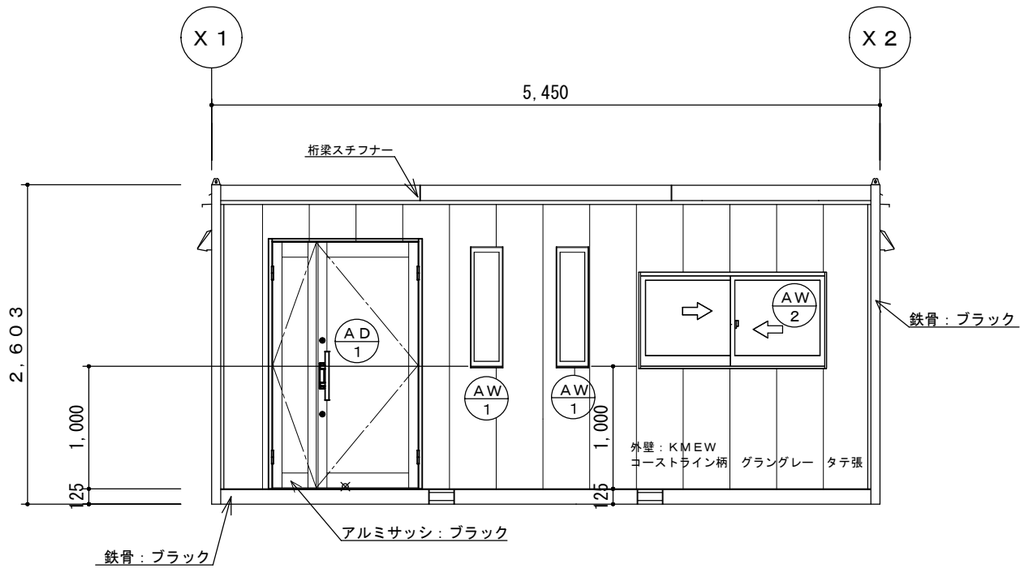

Ｙ１-立面図　Ｓ＝１/５０

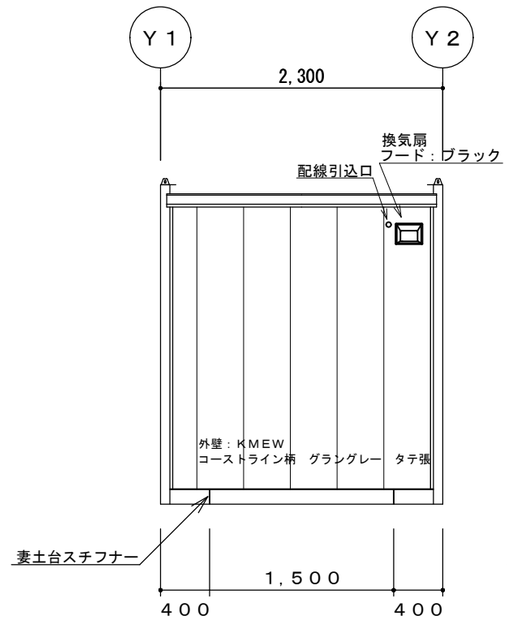

Ｘ２-立面図　Ｓ＝１/５０

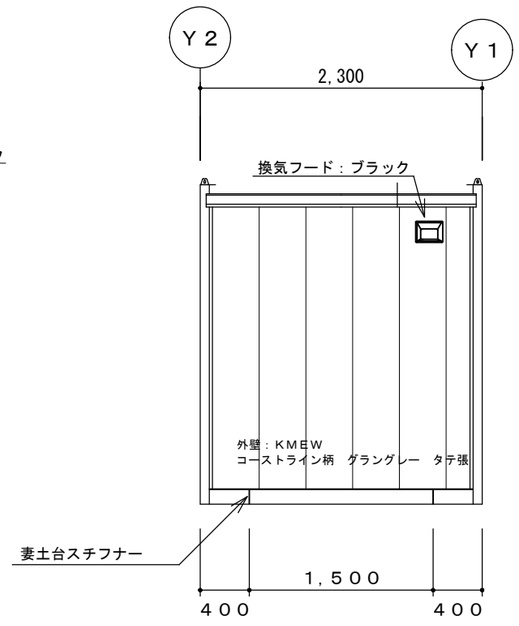

Ｘ１-立面図　Ｓ＝１/５０

訂正履歴			営業	承認	検図	検図	製図	工事名称	型式	作成日	図面番号
1	**	**				築田	永井	富山営業所　展示品 ＳＨ－Ｈ４型　特注	SH-H4型	2022/07/11	
2											
3								図面名称 平面図	縮尺 1/50		

株式会社ナガワ　【富山営業所】