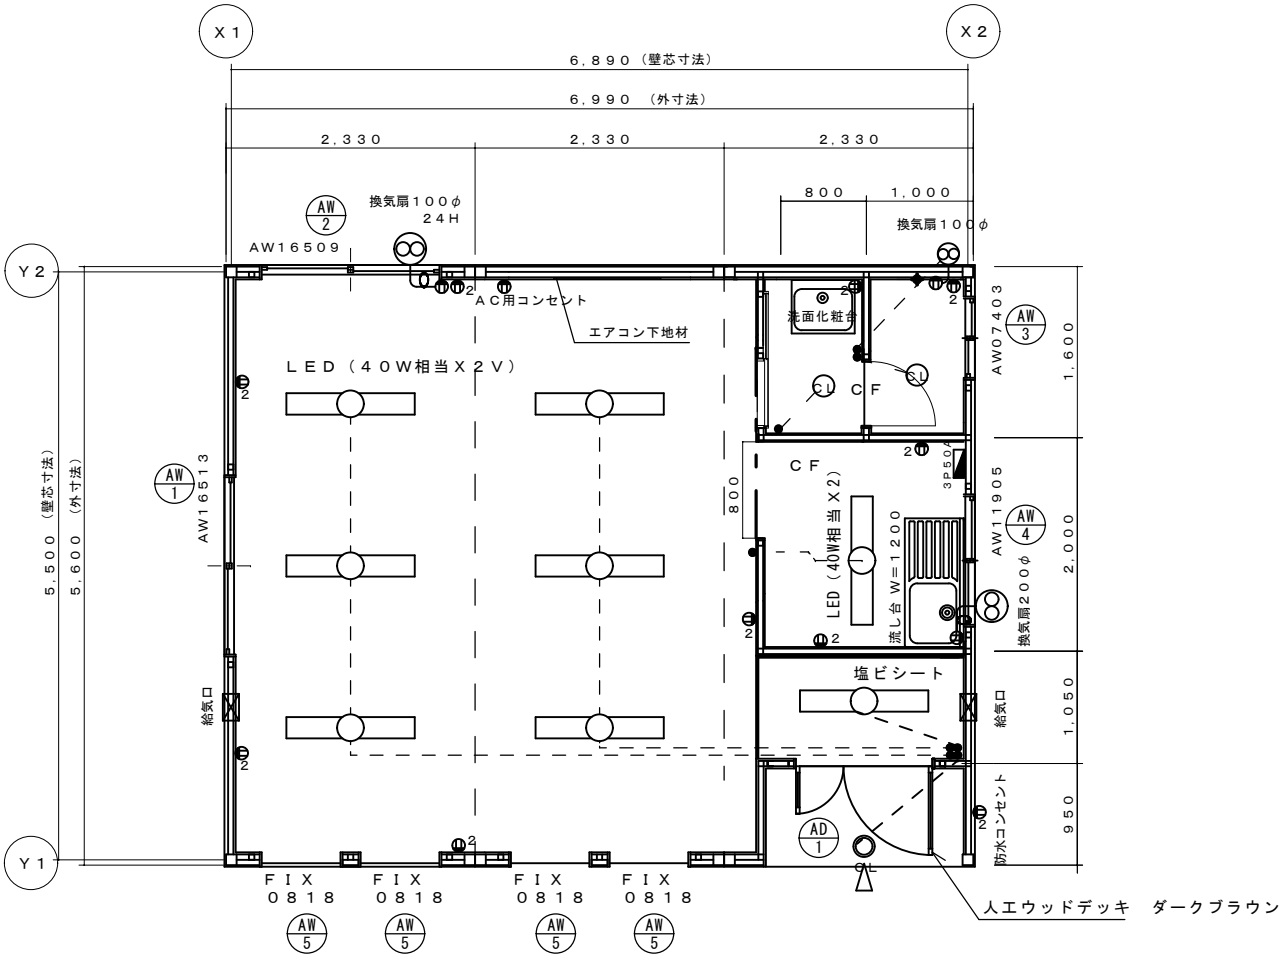

平面図　S＝1／50

建築面積	6．89 X 5．50 ＝ 37．89 m^2

訂正履歴			承認	検図	検図	製図		工事名称	型式	作成日	図面番号
1	06/06/17	**					NAGAWA 株式会社ナガワ 【長岡営業所】	長岡展示場　3連棟	SH-H56型　3連棟　平屋	2022/01/18	
2									図面名称 平面図・仕上表	縮尺 1/50	
3											

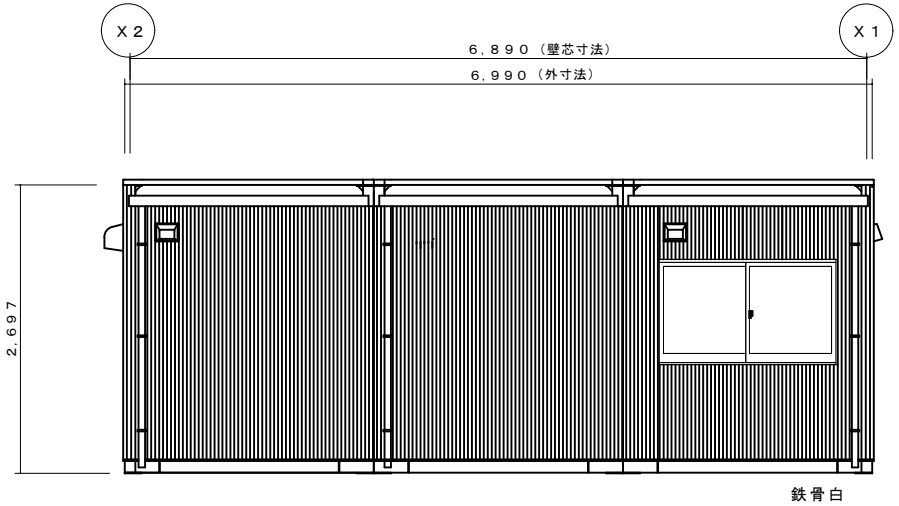

Ｙ２立面図　Ｓ＝１／５０

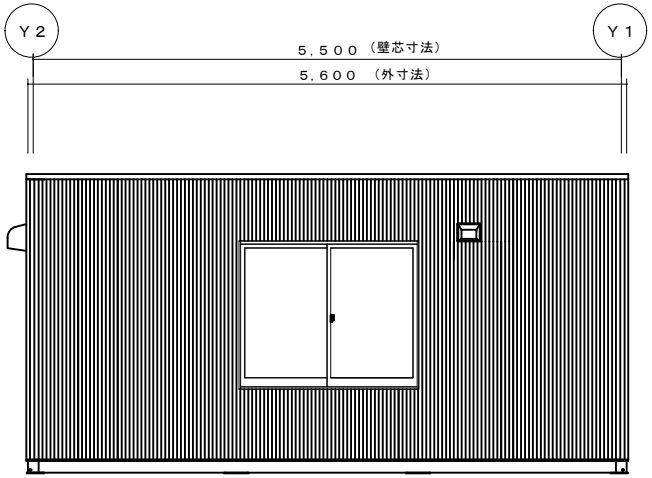

Ｘ１立面図　Ｓ＝１／５０

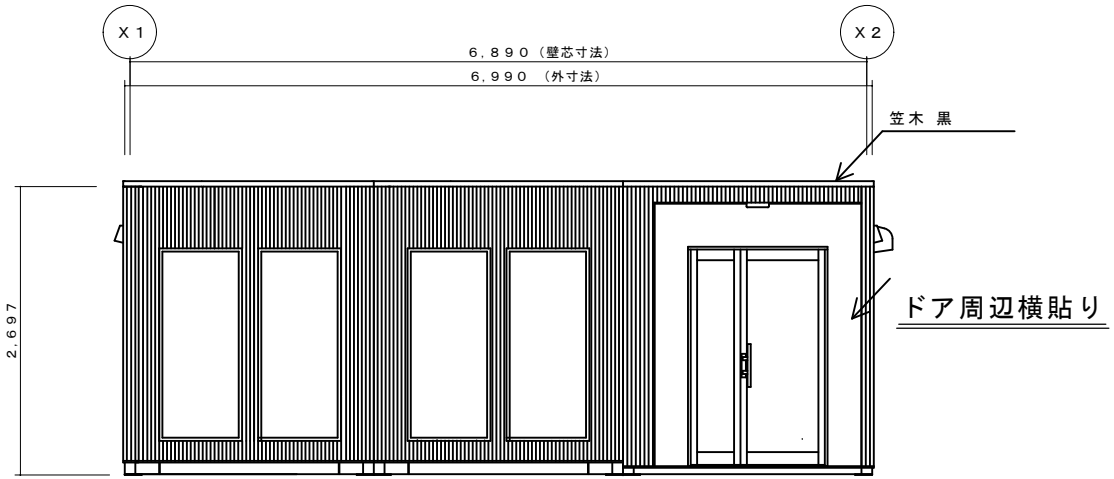

Ｙ１立面図　Ｓ＝１／５０

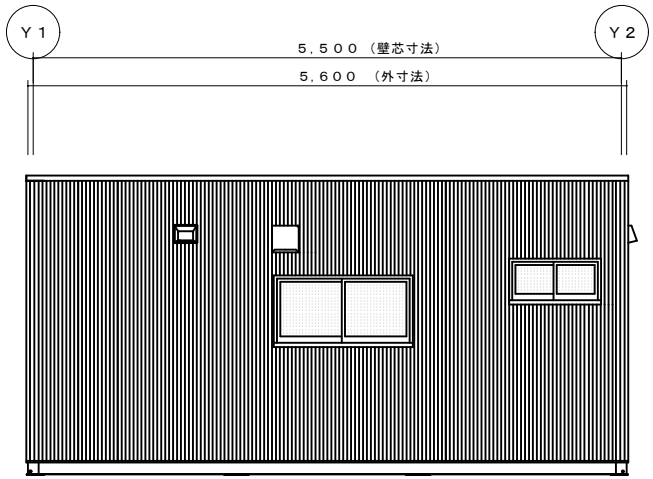

Ｘ２立面図　Ｓ＝１／５０

訂正履歴			承認	検図	検図	製図		工事名称	型式	作成日	図面番号
	1	06/06/17 **					株式会社ナガワ【長岡営業所】	長岡展示場　3連棟	ＳＨ-Ｈ５６型　３連棟　平屋	2022/01/18	
	2					**			図面名称 平面図・仕上表	縮尺 1/50	
	3										